



BOSTADSRÄTTSFÖRENINGEN

PRÄSTGÅRDSHUSEN

Bofaktablad



Prästgårdsängarna / Norra
Hus 1 & 5

4-5 rum och kök ca 111 kvadratmeter


Ett smart hus för familjen att växa i med
drömmen om ett enklare liv i lekfulla kvarter.



VP	Värmepanna	TT	Torktumlare	K	Kyl
ST	Städskap	TM	Tvättmaskin	F	Frys
G	Garderob	L	Linneskåp	Häll	Häll
HT	Handdukstork	M/U	Micro/ugn	DM	Diskmaskin

Takhöjd:
ca 2,5 m

Takhöjd
bad & wc:
ca 2,3 m

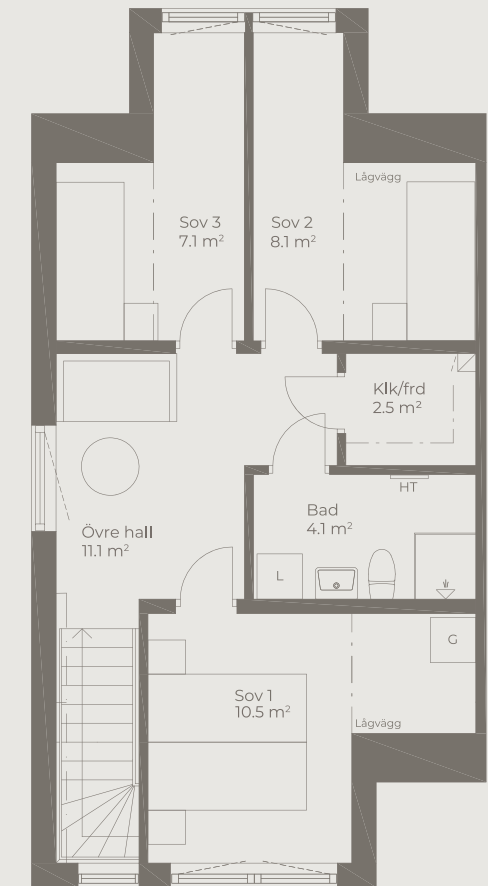

0 5
1:100



Ytångivelser är preliminära, avvikelser kan förekomma.



Prästgårdsängarna / Norra
Hus 2-3 & 6-7

4-5 rum och kök ca 111 kvadratmeter



Ett smart hus för familjen att växa i med
drömmen om ett enklare liv i lekfulla kvarter.



VP	Värmepanna	TT	Torktumlare	K	Kyl
ST	Städsåp	TM	Tvättmaskin	F	Frys
G	Garderob	L	Linnesåp	Häll	Häll
HT	Handdukstork	M/U	Micro/ugn	DM	Diskmaskin

Takhöjd:
ca 2,5 m

Takhöjd
bad & wc:
ca 2,3 m

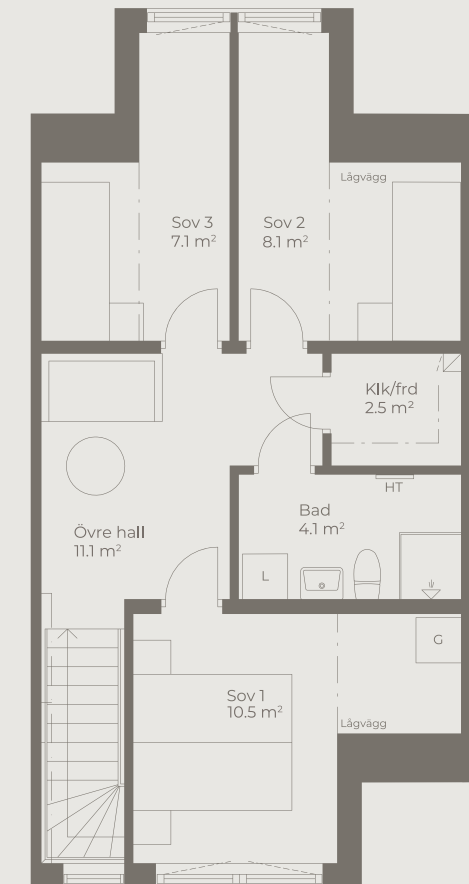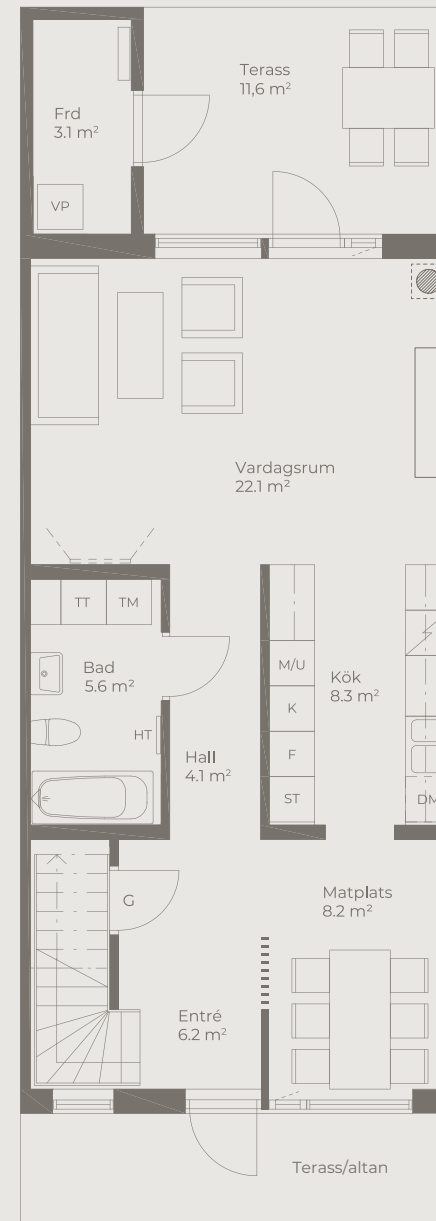

Ytångivelser är preliminära, avvikelser kan förekomma.



Prästgårdsängarna / Norra
Hus 4 & 8

4-5 rum och kök ca 111 kvadratmeter

Ett smart hus för familjen att växa i med
drömmen om ett enklare liv i lekfulla kvarter.




VP	Värmepanna	TT	Torktumlare	K	Kyl
ST	Städkåp	TM	Tvättmaskin	F	Frys
G	Garderob	L	Linneskåp	Häll	Häll
HT	Handdukstork	M/U	Micro/ugn	DM	Diskmaskin



Takhöjd:
ca 2,5 m

Takhöjd
bad & wc:
ca 2,3 m

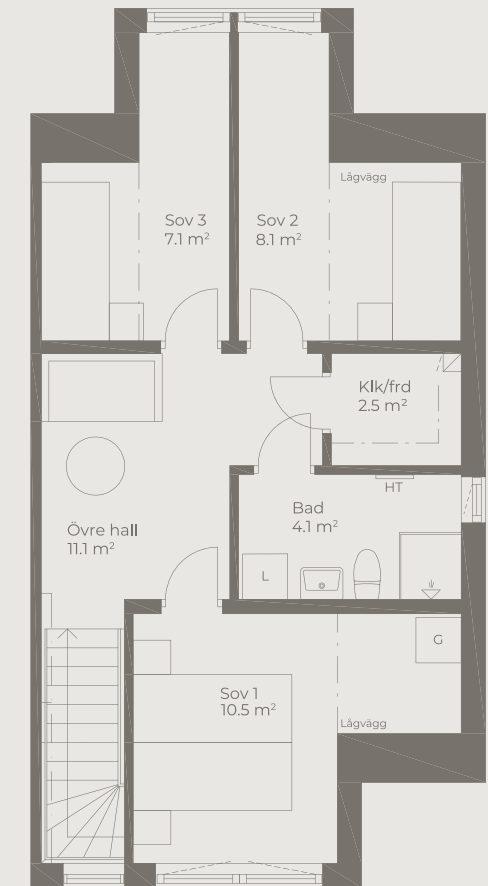


Ytangivelser är preliminära, avvikelser kan förekomma.




Prästgårdsängarna / Suterräng
Hus 9 & 13

5-6 rum och kök ca 155 kvadratmeter

Ett smart hus för familjen att växa i med
drömmen om ett enklare liv i lekfulla kvarter.

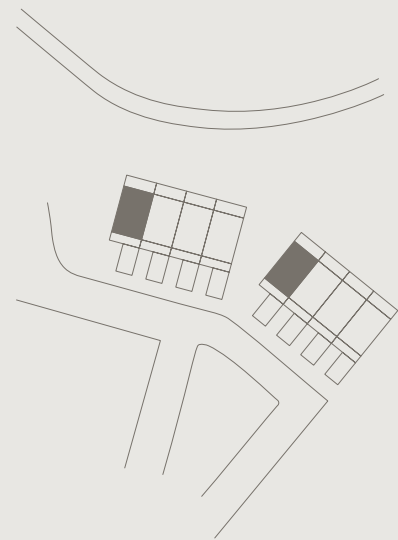


VP	Värmepanna	TT	Torktumlare	K	Kyl
ST	Städsåp	TM	Tvättmaskin	F	Frys
G	Garderob	L	Linnesåp	Häll	Häll
HT	Handdukstork	M/U	Micro/ugn	DM	Diskmaskin

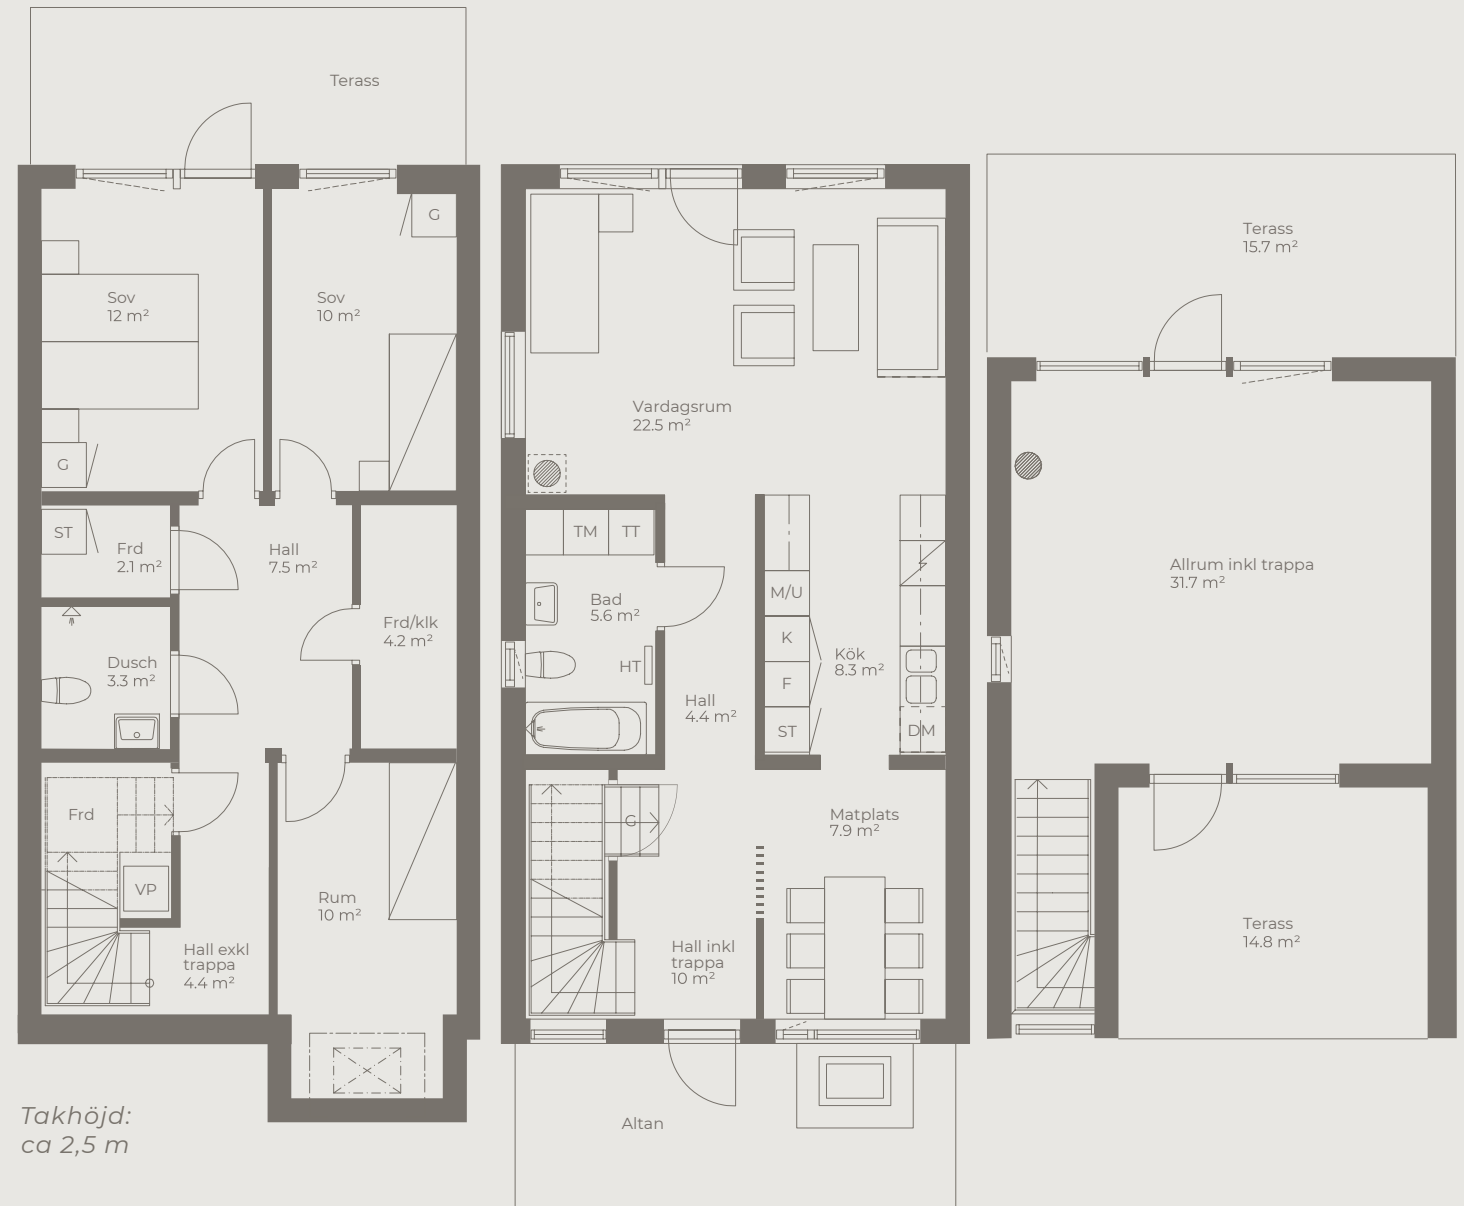

Takhöjd:
ca 2,5 m

Takhöjd bad/wc:
ca 2,3 m

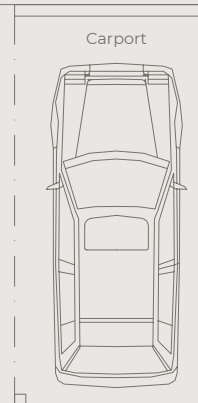


Ytångivelser är preliminära, avvikelser kan förekomma.



Prästgårdsängarna / Suterräng
Hus 10-11 & 14-15

5-6 rum och kök ca 155 kvadratmeter

Ett smart hus för familjen att växa i med
drömmen om ett enklare liv i lekfulla kvarter.


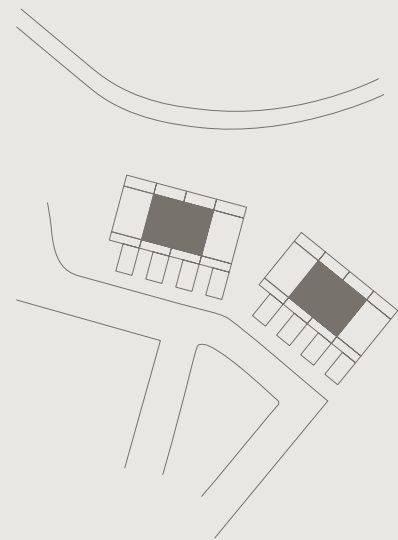


VP	Värmepanna	TT	Torktumlare	K	Kyl
ST	Städsåp	TM	Tvättmaskin	F	Frys
G	Garderob	L	Linnesåp	Häll	Häll
HT	Handdukstork	M/U	Micro/ugn	DM	Diskmaskin



Takhöjd:
ca 2,5 m

Takhöjd bad/wc:
ca 2,3 m

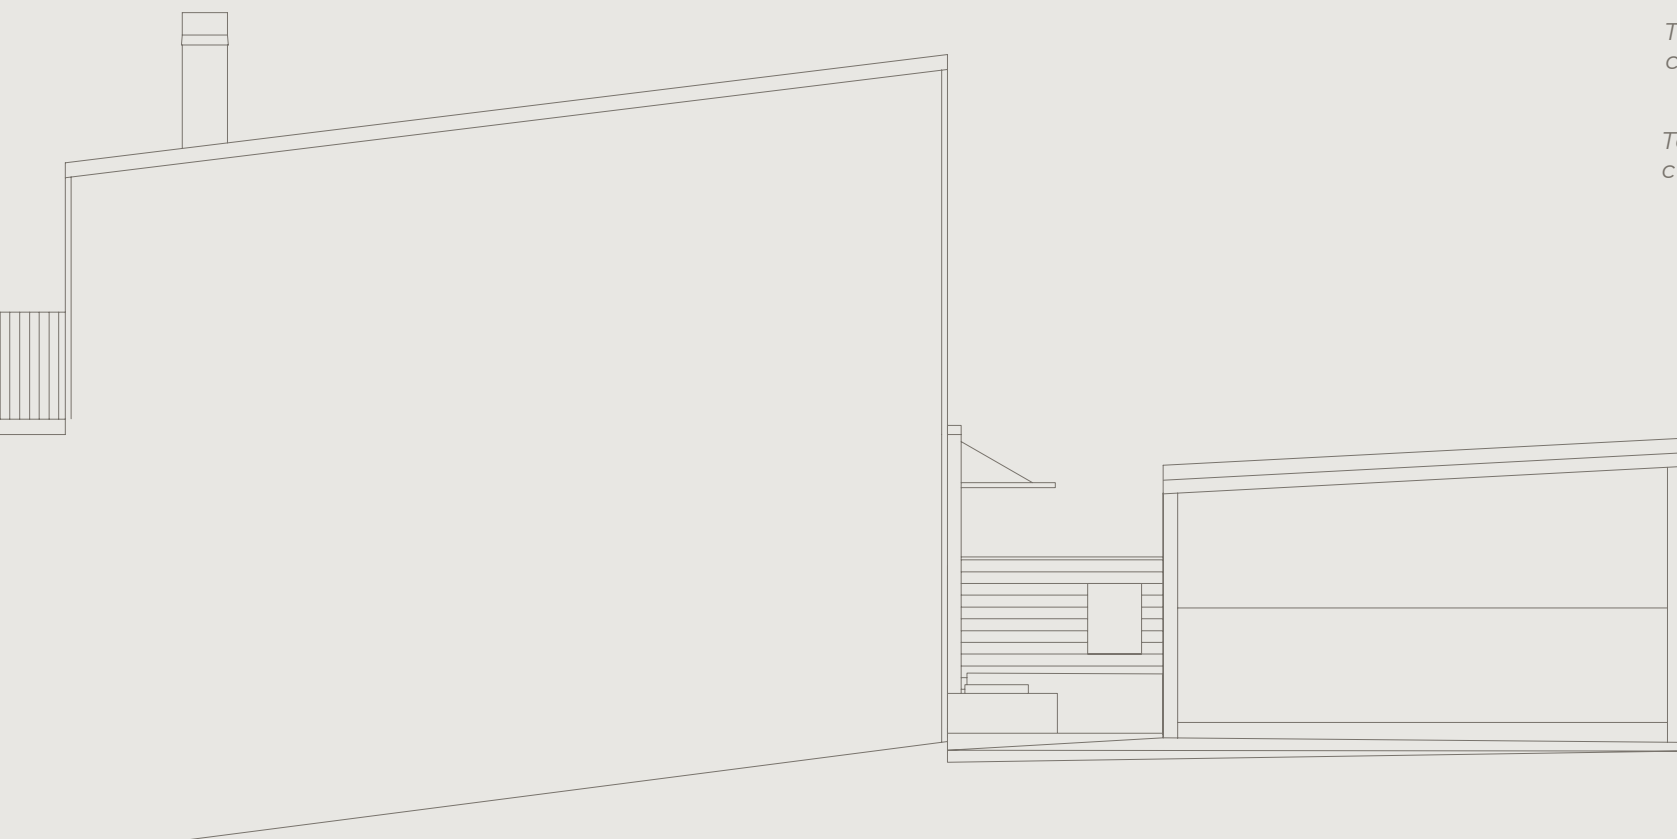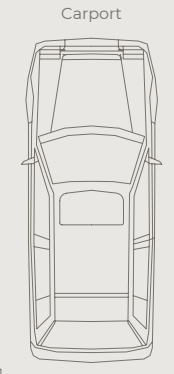


Ytångivelser är preliminära, avvikelser kan förekomma.




Prästgårdsängarna / Suterräng
Hus 12 & 16

5-6 rum och kök ca 155 kvadratmeter

Ett smart hus för familjen att växa i med
drömmen om ett enklare liv i lekfulla kvarter.

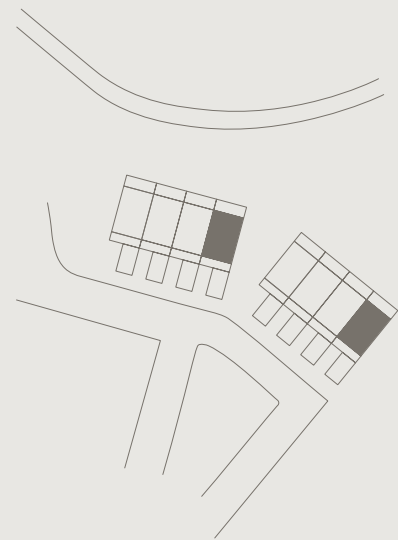


VP	Värmepanna	TT	Torktumlare	K	Kyl
ST	Städkåp	TM	Tvättmaskin	F	Frys
G	Garderob	L	Linneskåp	Häll	Häll
HT	Handdukstork	M/U	Micro/ugn	DM	Diskmaskin

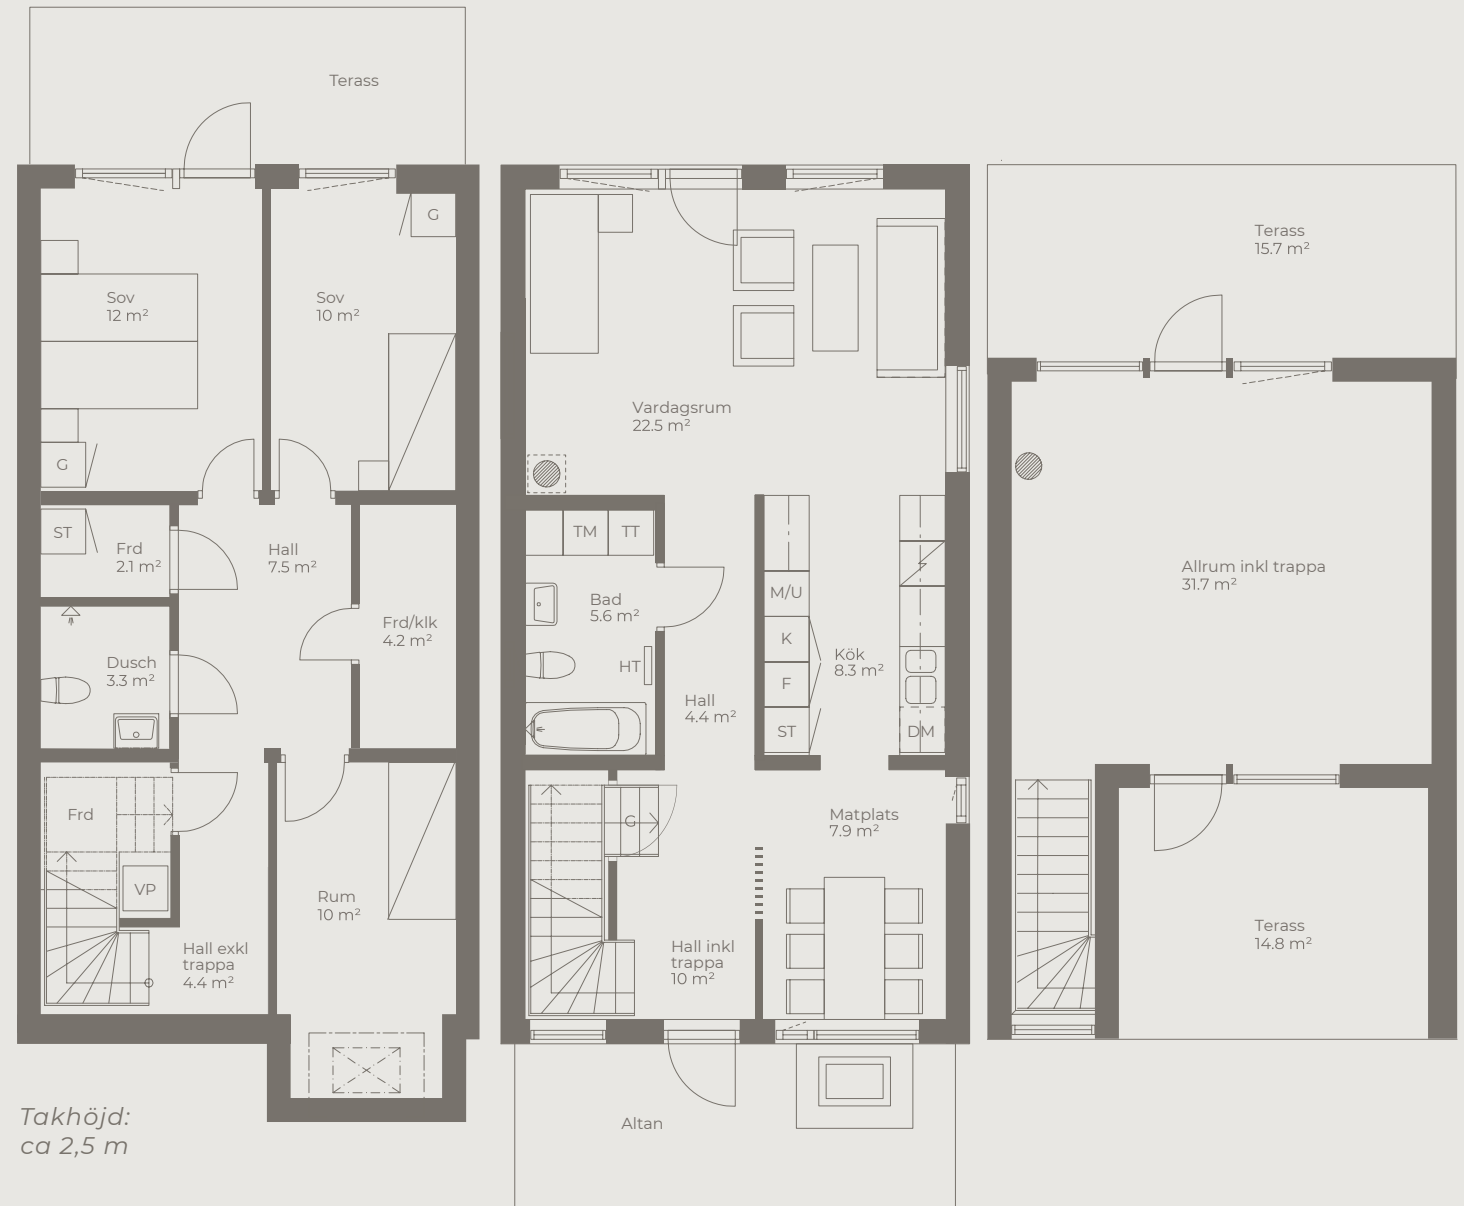

Takhöjd:
ca 2,5 m

Takhöjd bad/wc:
ca 2,3 m

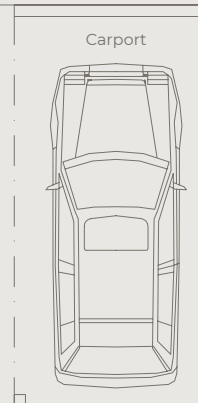

Ytangelser är preliminära, avvikelser kan förekomma.

